

MATERIALEN



parket werkblad keuken front keuken vloer/wandtegel parketvinyl

vloeren

inkomhal - berging - toilet- keuken - nachthal -badkamer
vloertegel WFV 035 - lichte grijs beige zandkleur
formaat 60x60

wandtegel douche
spatwand bad + wastafelmeubel
vloertegel WFV 035
formaat 60x60


leefruimte
samengestelde parket B19cm
Narvik Blonde - lichte eik

slaapkamers
parketvinyl Ivalo Flax - lichte eik

keuken

frontmateriaal onderkasten coffee oak -
donkere houtstructuur - zwarte greeplijst
kolomkasten coffee oak - donkere houtstructuur
luifel - wit
keukentablet keramiek travertin beige navona

combi-oven zwart
wastafel zwart + keukenmengkraan zwart

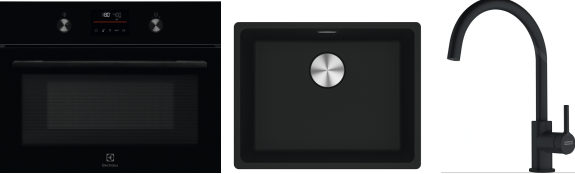

schilderkleuren

basistint wanden en plafonds RAL 9010
plinten + deuren RAL 9010
spatwand keuken RAL 9010

accentkleur badkamer + toilet
FLAMANT 190 noir de lune

verlichtingsarmaturen
wit




INTERIEURPLAN
APPARTEMENT 1.5

binnendeuren


schilderdeuren te schilderen RAL 9010
rechte deuromlijsting - sleutelgat niet doorgeboord
klink HDD space zwart
zwarte scharnieren



glazen deuren - helder glas + zwarte profielen
doors with a touch
2x horizontale roede
deurtrekker 30cm recht

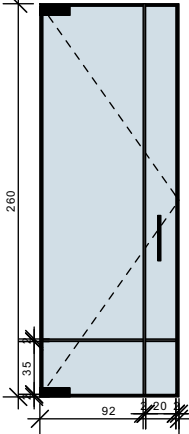

aanzicht
glazen deur
nachthal

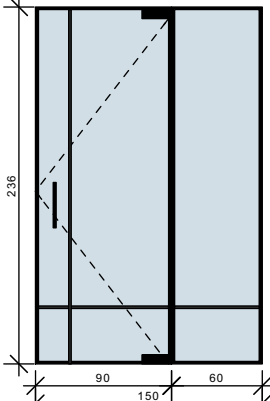

aanzicht
glazen deur
inkomhal

IN-LIJN

INTERIEUR ARCHITECTUUR

Eikenlaan 4 , 3740 Bilzen tel: 089/50 18 41
info@in-lijn.be

PROJECT : **KLAVER - GEMEENTEPLEIN LUMMEN**
INRICHTING VAN EEN APPARTEMENT

SCHAAL 1/60
DATUM 14-10-2024
DOSSIERNR 232476

APPARTEMENT 1.5
INTERIEURPLAN

VESTIO
Gemeenteplein
3560 Lummen

STUDIEPLAN

VOOR DE START VAN DE WERKEN, DIENEN ALLE MATEN TER PLAATSE
GEVERIFIEERD TE WORDEN.
DE CONTROLE VALT ONDER DE VERANTWOORDELIJKHEID VAN DE BETROKKEN AANNEMERS

DIT ONTWERP IS UITSLUITEND EIGENDOM VAN IN-LIJN EN MAG NIET AFGEDRUKT,
AFGETEKEND, MEDEGEDEELD, NOCH GEBRUIKT WORDEN ZONDER UITDRUKKELIJKE TOELATING

DE 3D BEELDEN TONEN EEN IMPRESSIE VAN HET ONTWERP EN HET MATERIAALGEBRUIK.
3D BEELDEN KUNNEN AFWIJKEN VAN DE WERKELIJKHEID.
DE UITVOERINGSPLANNEN VAN IN-LIJN OF VAN DE UITVOERDER
HEBBEN VOORRANG OP DE 3D BEELDEN

inkomhal
opbouwverlichting 2 richtbare spotjes
LUCIDE xyrus - wit



bergruimte
opbouw wandverlichting
LUCIDE Biskit - wit



toilet
opbouwverlichting 1 richtbaar spotje
LUCIDE Tube - wit



zithoek
opbouwverlichting 4 richtbare spots
LUCIDE xyrus - wit



eethoek
pendel
Lucide sigma - wit



keuken
opbouw railsysteem - Lucide sigma 200cm(1x)- wit
hanglamp - Lucide Floris (2x) - wit
richtspot - Lucide Nigel (3x) - wit



nachthal
opbouwverlichting 2 richtbare spotjes
LUCIDE xyrus - wit



ELEKTRICITEITSPLAN
APPARTEMENT 1.5

badkamer
opbouwspot 3 richtbare spotjes
Lucide Taylor - lp44 - wit



slaapkamer 1
opbouwverlichting 4 richtbare spots
LUCIDE xyrus - wit



slaapkamer 2
opbouwverlichting 4 richtbare spots
LUCIDE xyrus - wit



slaapkamer 3
opbouwverlichting 4 richtbare spots
LUCIDE xyrus - wit



IN-LIJN

INTERIEUR ARCHITECTUUR

Eikenlaan 4 , 3740 Bilzen tel: 089/50 18 41
info@in-lijn.be

PROJECT : KLAVER - GEMEENTEPLEIN LUMMEN
INRICHTING VAN EEN APPARTEMENT


SCHAAL 1/60
DATUM 14-10-2024
DOSSIERNR 232476

APPARTEMENT 1.5
ELEKTRICITEITSPLAN

VESTIO
Gemeenteplein
3560 Lummen


STUDIEPLAN

VOOR DE START VAN DE WERKEN, DIENEN ALLE MATEN TER PLAATSE
GEVERIFIEERD TE WORDEN.
DE CONTROLE VALT ONDER DE VERANTWOORDELIJKHEID VAN DE BETROKKEN AANNEMERS
DIT ONTWERP IS UITSLUITEND EIGENDOM VAN IN-LIJN EN MAG NIET AFGEDRUKT,
AFGETEKEND, MEDEGEDEELD, NOCH GEBRUIKT WORDEN ZONDER UITDRUKKELIJKE TOELATING
DE 3D BEELDEN TONEN EEN IMPRESSIE VAN HET ONTWERP EN HET MATERIAALGEBRUIK.
3D BEELDEN KUNNEN AFWIJKEN VAN DE WERKELIJKHEID.
DE UITVOERINGSPLANNEN VAN IN-LIJN OF VAN DE UITVOERDER
HEBBEN VOORRANG OP DE 3D BEELDEN

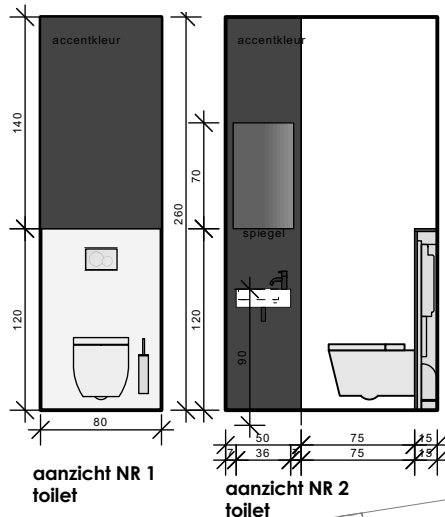

aanzicht NR 1 toilet

aanzicht NR 2 toilet

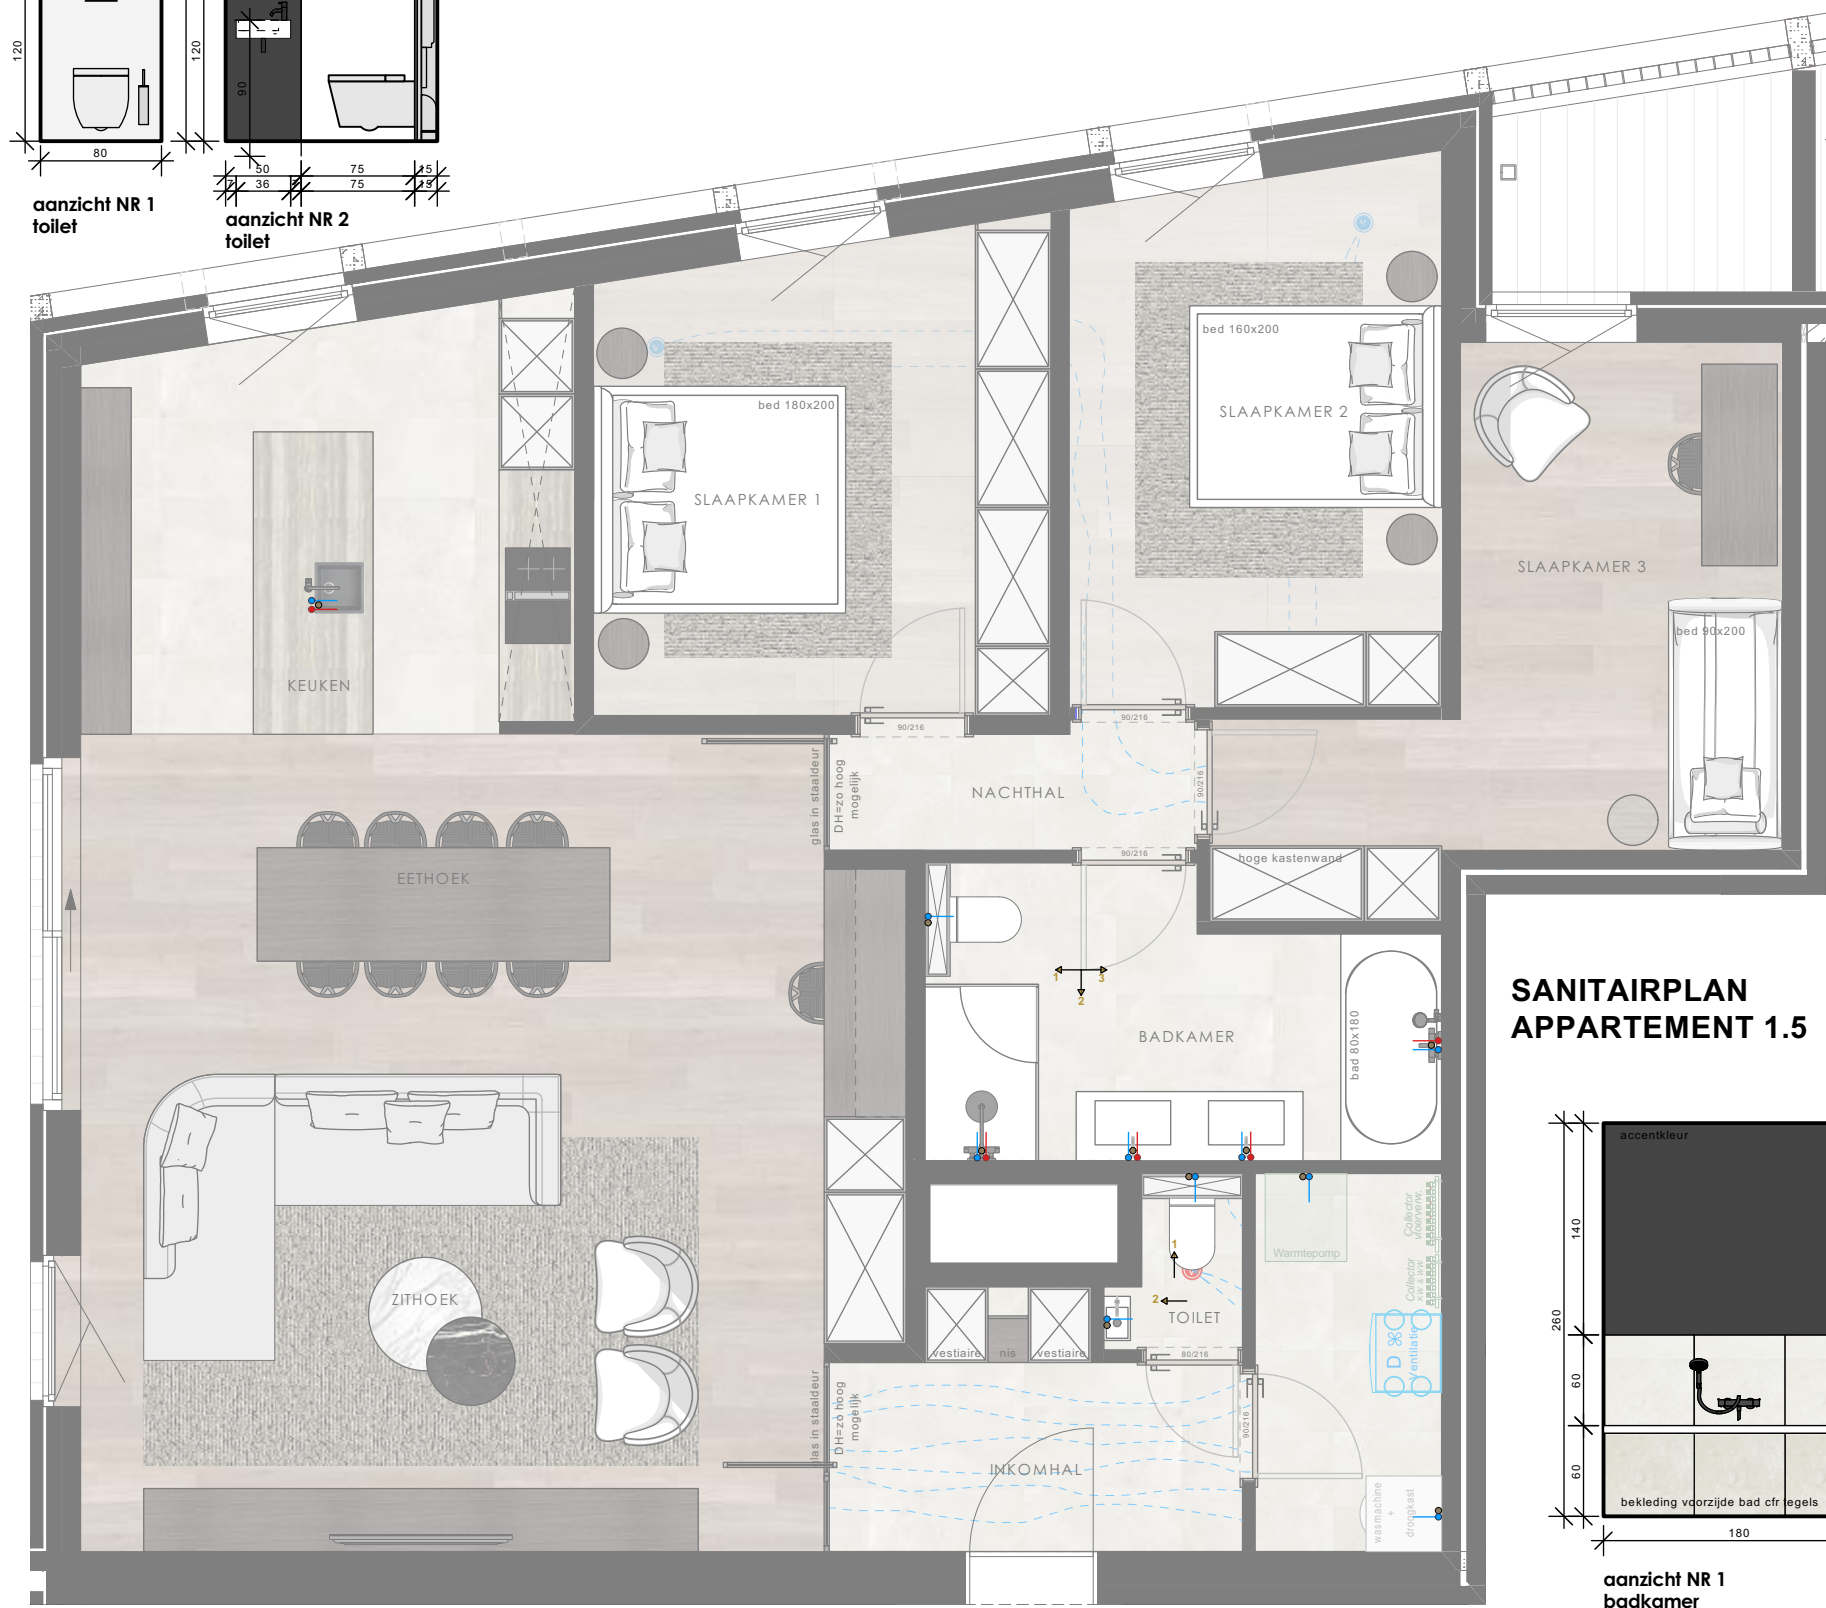

toilet inkomhal
toilet: PROCASA brio - glanzend wit
bedieningsplaat GEBERIT sigma 01 - glanzend wit
wc-rolhouder PROCASA vivo - zwart



handenwasser:
PROCASA thiny afm 400x22 - glanzend wit
bekersifon + crepine + toebehoren - zwart
fonteinkraan: PROCASA vivo - zwart
spiegel: PROCASA thiny afm 40x70



badkamer
toilet: PROCASA brio - glanzend wit
bedieningsplaat GEBERIT sigma 01 - glanzend wit
wc-rolhouder PROCASA vivo - zwart



1 x spiegel VIKa met 4 zijde LED - 180x70cm
wastafeltablet VIKa 180x55 - wit glanzend
met 2 geïntegreerde wastafels - ash donker hout
2x onderkast met 2 lades - 90x53x52cm
2x mengkraan PROCASA vivo - zwart




douchebak PROCASA heron 2.0 afm 140x90
met witte afdekkap - glanzend wit
regendouchegeheel thermostatisch
PROCASA rondo safetouch - zwart
zijwand + douchedeur met vast paneel
NOVELLINI young - helder glas - zwart profiel
2x handdoekhaakje PROCASA vivo - zwart




inbouw duo bad 180x90 - glanzend wit
PROCASA como
badsifon wit - afwerking voorzijde - keramische tegels
badthermostaat met handdouché - zwart
PROCASA vivo




SANITAIRPLAN APPARTEMENT 1.5

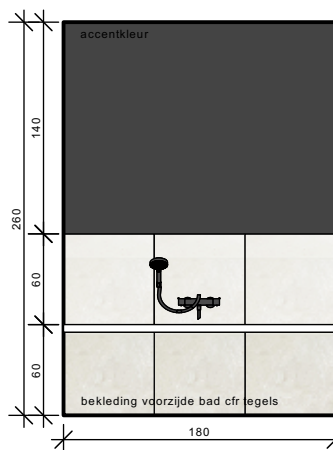

aanzicht NR 1 badkamer

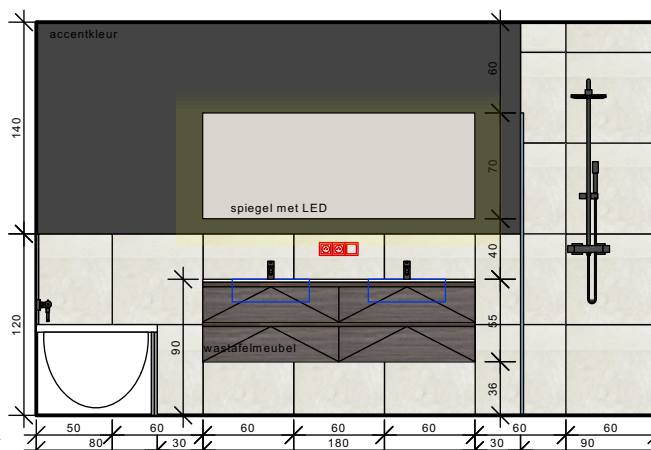

aanzicht NR 2 badkamer

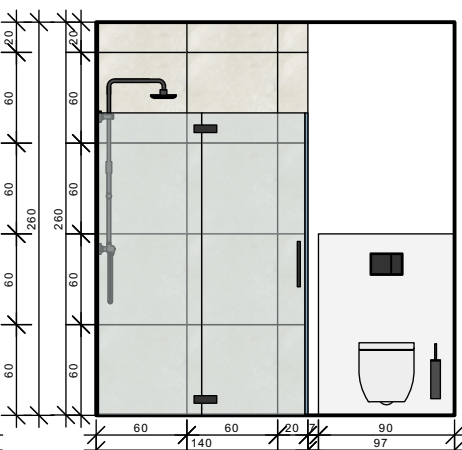

aanzicht NR 3 badkamer

IN-LIJN

INTERIEUR ARCHITECTUUR

Eikenlaan 4, 3740 Bilzen tel: 089/50 18 41
info@in-lijn.be

PROJECT : **KLAVER - GEMEENTEPLEIN LUMMEN**
INRICHTING VAN EEN APPARTEMENT

APPARTEMENT 1.5
SANITAIRPLAN

SCHAAL 1/60
DATUM 14-10-2024
DOSSIERNR 232476





VESTIO
Gemeenteplein
3560 Lummen

STUDIEPLAN

VOOR DE START VAN DE WERKEN, DIENEN ALLE MATEN TER PLAATSE
GEVERIFIEERD TE WORDEN.
DE CONTROLE VALT ONDER DE VERANTWOORDELIJKHEID VAN DE BETROKKEN AANNEMERS


DIT ONTWERP IS UITSLUITEND EIGENDOM VAN IN-LIJN EN MAG NIET AFGEDRUKT,
AFGETEKEND, MEDEGEDEELD, NOCH GEBRUIKT WORDEN ZONDER UITDRUKKELIJKE TOELATING

DE 3D BEELDEN TONEN EEN IMPRESSIE VAN HET ONTWERP EN HET MATERIAALGEBRUIK.
3D BEELDEN KUNNEN AFWIJKEN VAN DE WERKELIJKHEID.
DE UITVOERINGSPLANNEN VAN IN-LIJN OF VAN DE UITVOERDER
HEBBERN VOORRANG OP DE 3D BEELDEN

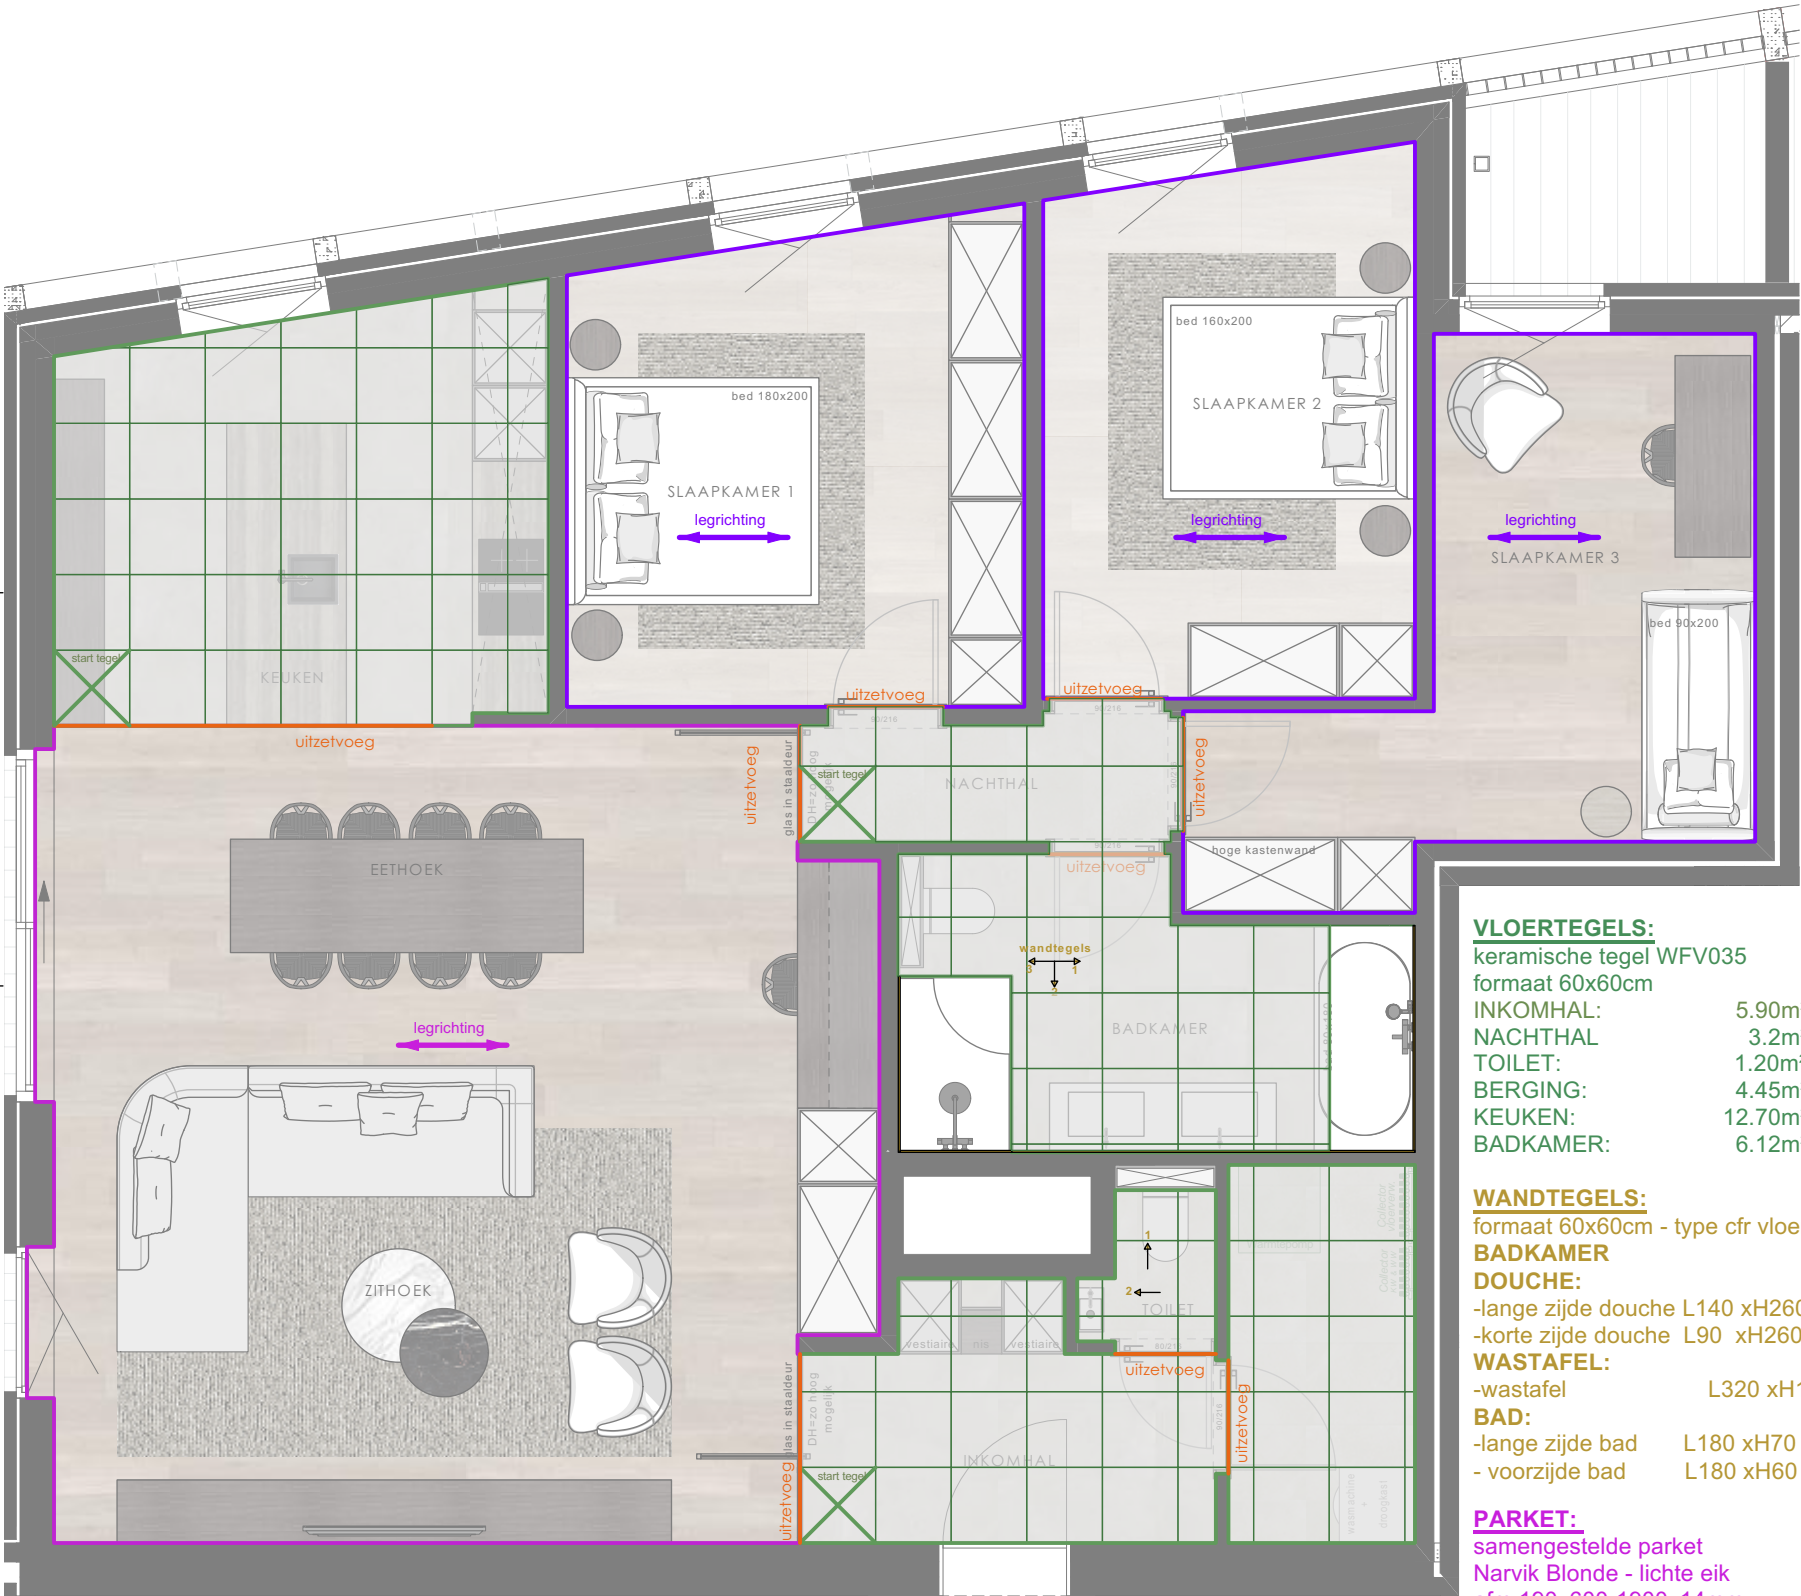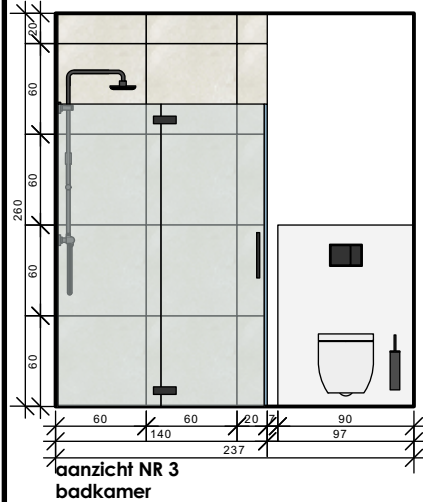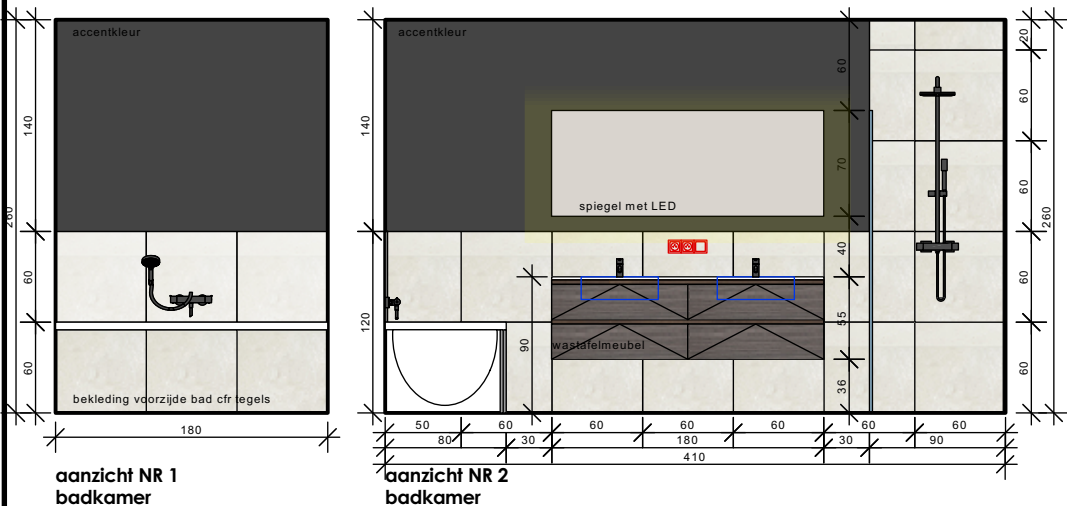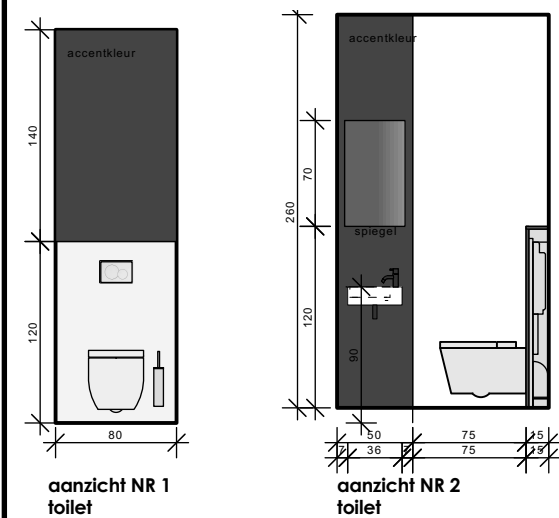

VLOERPLAN
APPARTEMENT 1.5

- VLOERTEGELS:**
keramische tegel WFV035
formaat 60x60cm
INKOMHAL: 5.90m²
NACHTHAL: 3.2m²
TOILET: 1.20m²
BERGING: 4.45m²
KEUKEN: 12.70m²
BADKAMER: 6.12m²
- WANDTEGELS:**
formaat 60x60cm - type cfr vloertegel
- BADKAMER**
DOUCHE:
-lange zijde douche L140 xH260
-korte zijde douche L90 xH260
- WASTAFEL:**
-wastafel L320 xH120
- BAD:**
-lange zijde bad L180 xH70
- voorzijde bad L180 xH60
- PARKET:**
samengestelde parket
Narvik Blonde - lichte eik
afm 190x600-1900x14mm
LEEFRUIMTE: 42.00m²
- VINYLPARKET**
LAMETT Ivalo Flax - lichte eik
afm B176 L121.3 dikte 5mm
SLAAPKAMER 1: 13.50m²
SLAAPKAMER 2: 12.35m²
SLAAPKAMER 3: 13.40m²

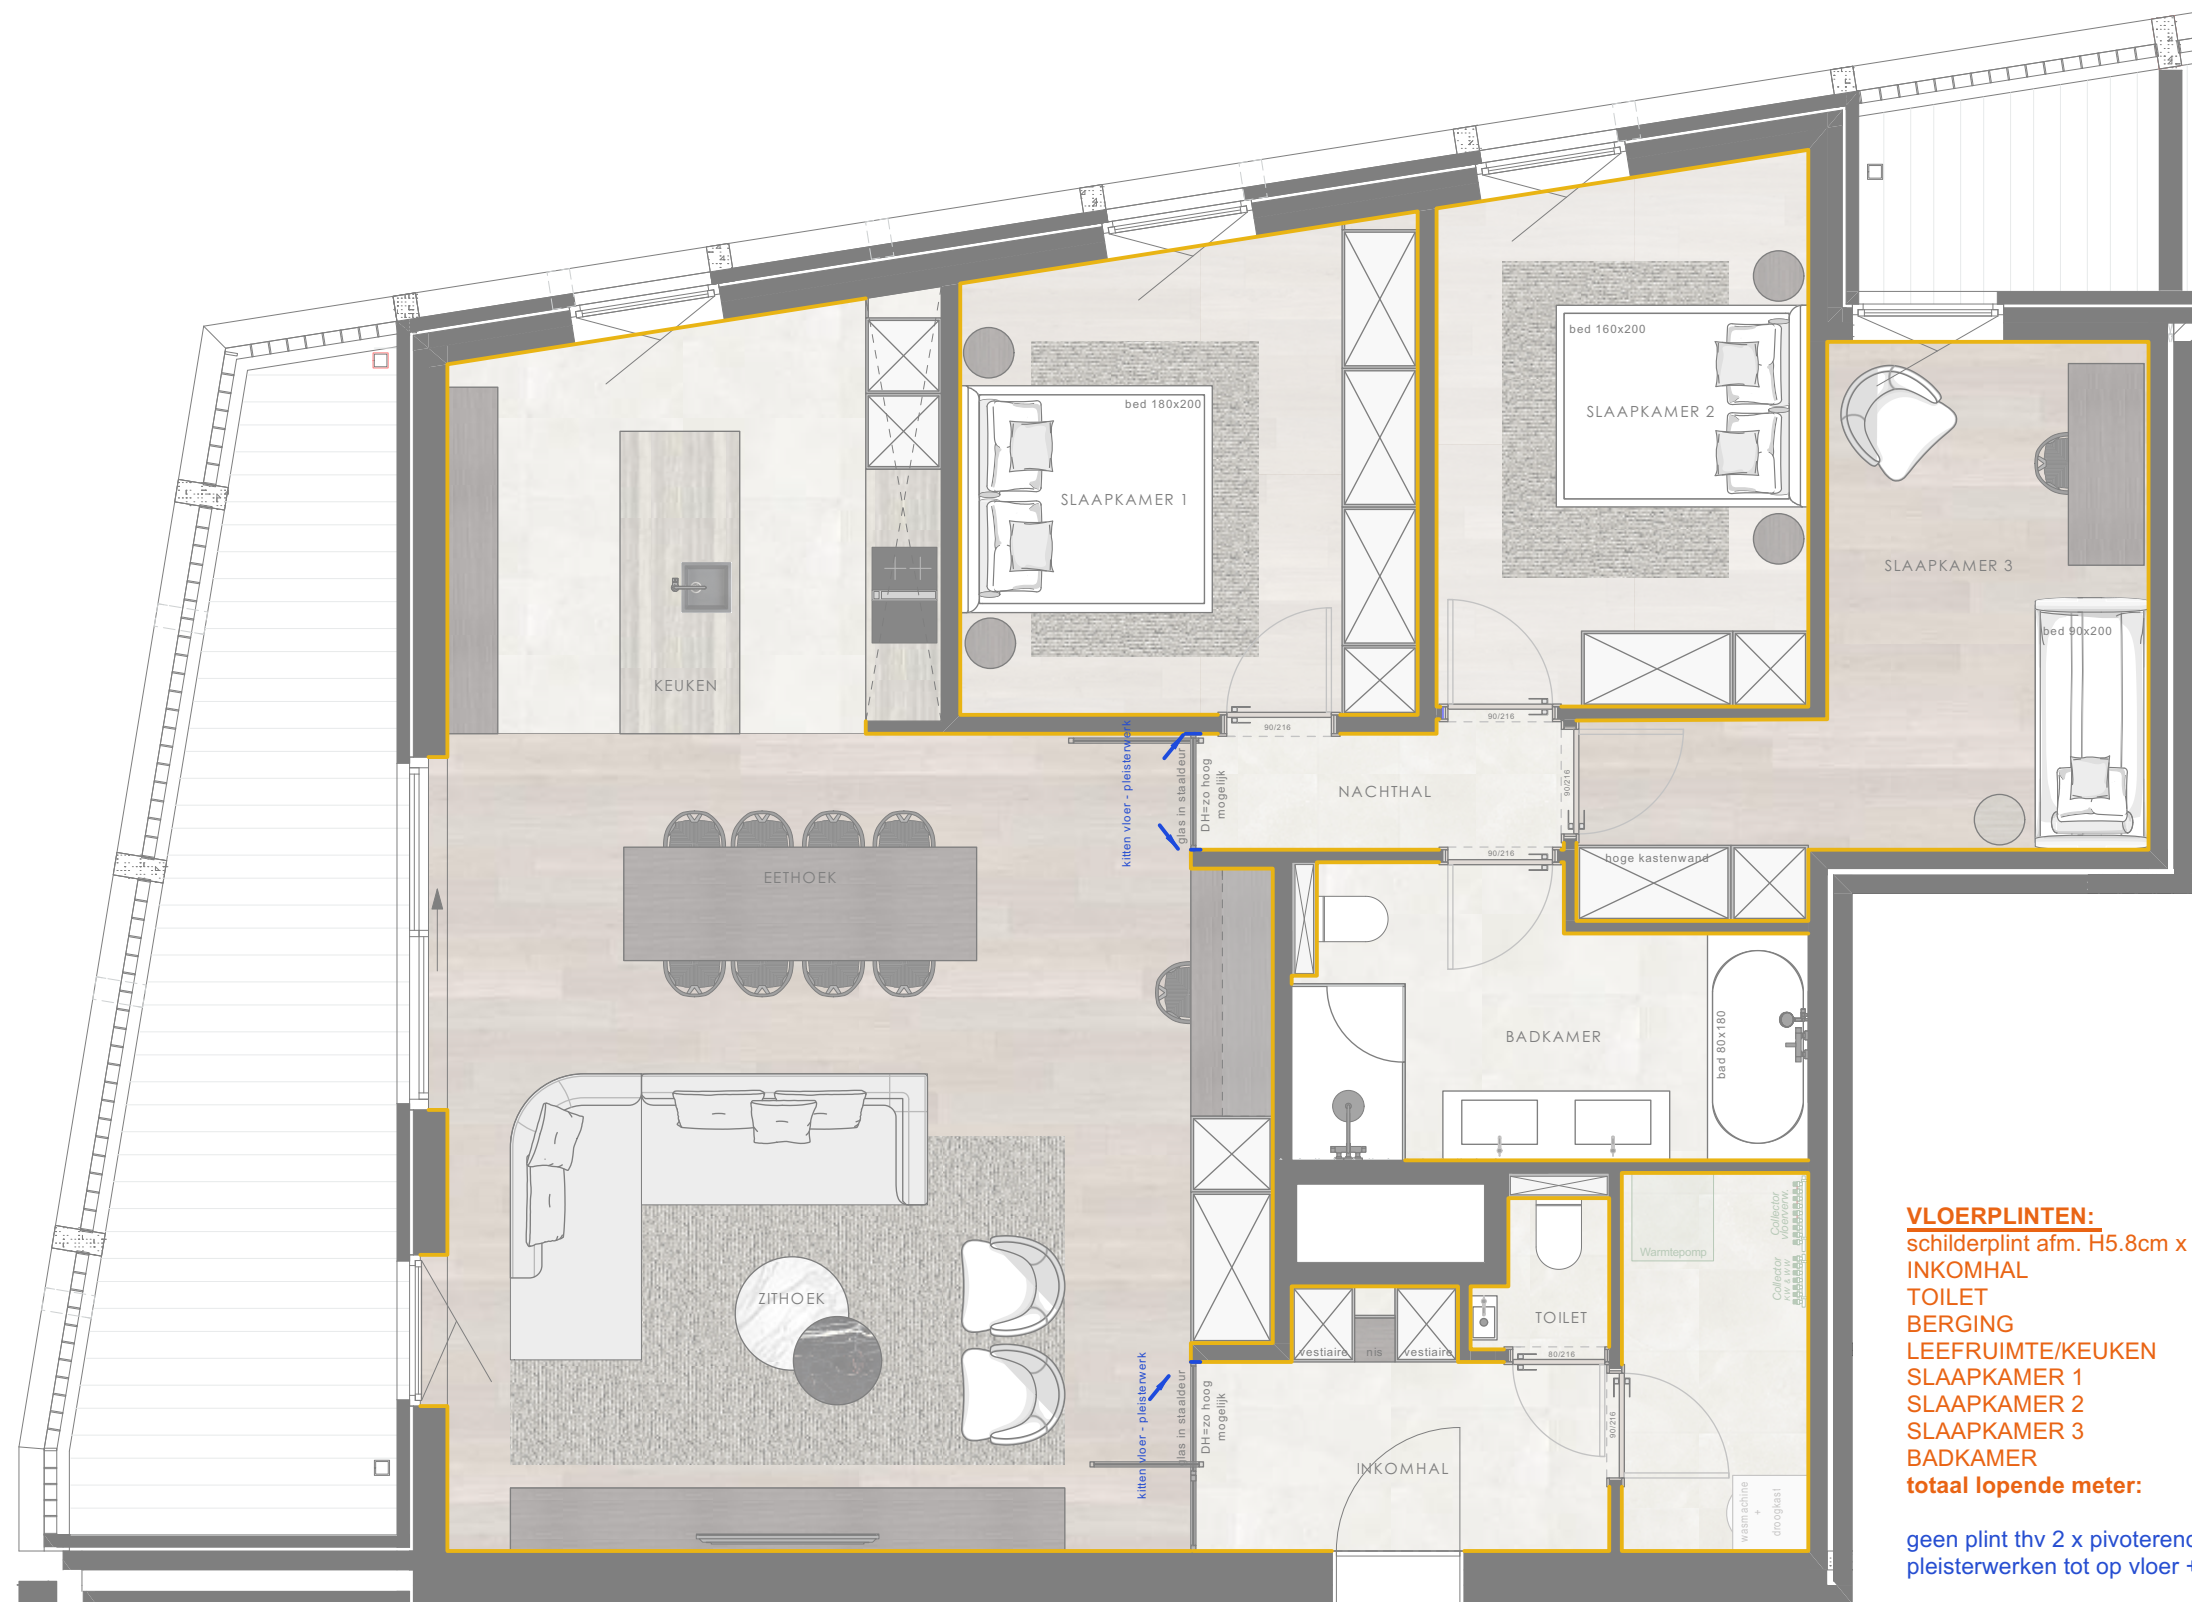

VLOERPLINTEN:	
schilderplint afm. H5.8cm x D1.2cm	
INKOMHAL	6.41 lm
TOILET	3.75 lm
BERGING	8.00 lm
LEEFRUIMTE/KEUKEN	23.45 lm
SLAAPKAMER 1	13.75 lm
SLAAPKAMER 2	13.35 lm
SLAAPKAMER 3	17.30 lm
BADKAMER	7.85 lm
totaal lopende meter:	93.86 lm

geen plint thv 2 x pivoterende deur
pleisterwerken tot op vloer + kitten thev vloer

VLOERPLINTEN
APPARTEMENT 1.5
